




widok z przodu

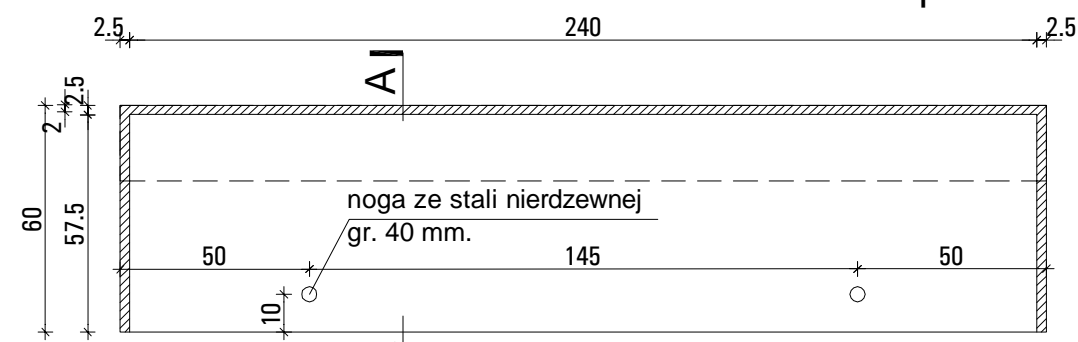

przekrój 1-1

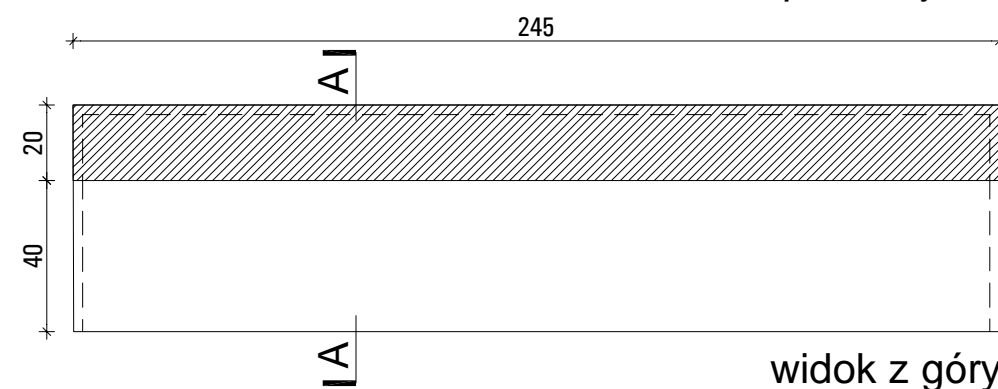


widok z góry

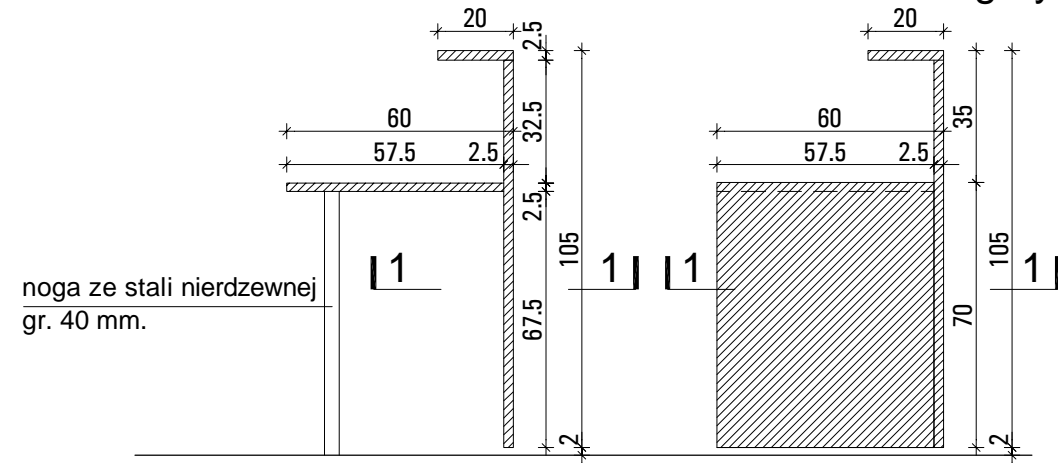

przekrój A-A

widok z boku

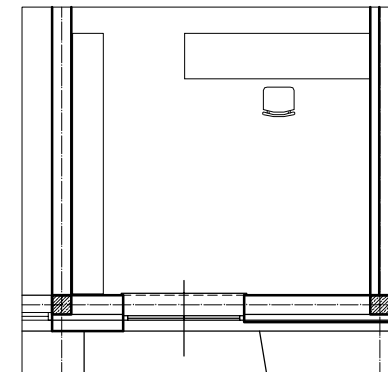

rzut sekretariatu

Uwaga:

Całość lady należy wykonać z płyty meblowej wykończonej fornirem bukowym identycznym z zastosowanym na sufitach drewnianych.

Rysunki nie mają charakteru rysunków warsztatowych, wszelkie rozwiązania należy konsultować z projektantem i uzyskać jego akceptację.

KONIORSTUDIO
architektura kontekstu

40-062 Katowice ul. Kilińskiego 46 tel. +48 32 609 56 00
fax +48 32 609 56 09 biuro@koniorstudio.pl www.koniorstudio.pl

TEMAT PROJEKTU

P.W. BUDYNKU HOSPICJUM STACJONARNEGO
FUNDACJI POMNIK-HOSPICJUM MIASTU OŚWIĘCIM

ADRES

OŚWIĘCIM UL. WYSOKIE BRZEGI

INWESTOR

FUNDACJA POMNIK-HOSPICJUM MIASTU OŚWIĘCIM
RYNEK GŁÓWNY 2, 32-600 OŚWIĘCIM

AUTOR

mgr inż. arch. Krzysztof Barysz, nr upr. 353/86
mgr inż. arch. Tomasz M. Konior nr upr. 20/96/BB

OPRACOWAŁ

mgr inż. arch. Ewa Nowacka
mgr inż. arch. Aleksander Nowacki

SPRAWDZIŁ

mgr inż. arch. Andrzej Witkowski nr upr. 98/02

BRANŻA

ARCHITEKTURA

FAZA

PROJEKT WYKONAWCZY

TEMAT RYSUNKU

LADA W SEKRETARIACIE

DATA

LUTY 2011

SKALA

1:50, 1:20

NUMER RYSUNKU

021-A/W-502.3-R1